



Markt Dießen a. Ammersee

Bebauungsplan Nr. V r
„Ammersee-Gymnasium“
1. Änderung
16.08.2021

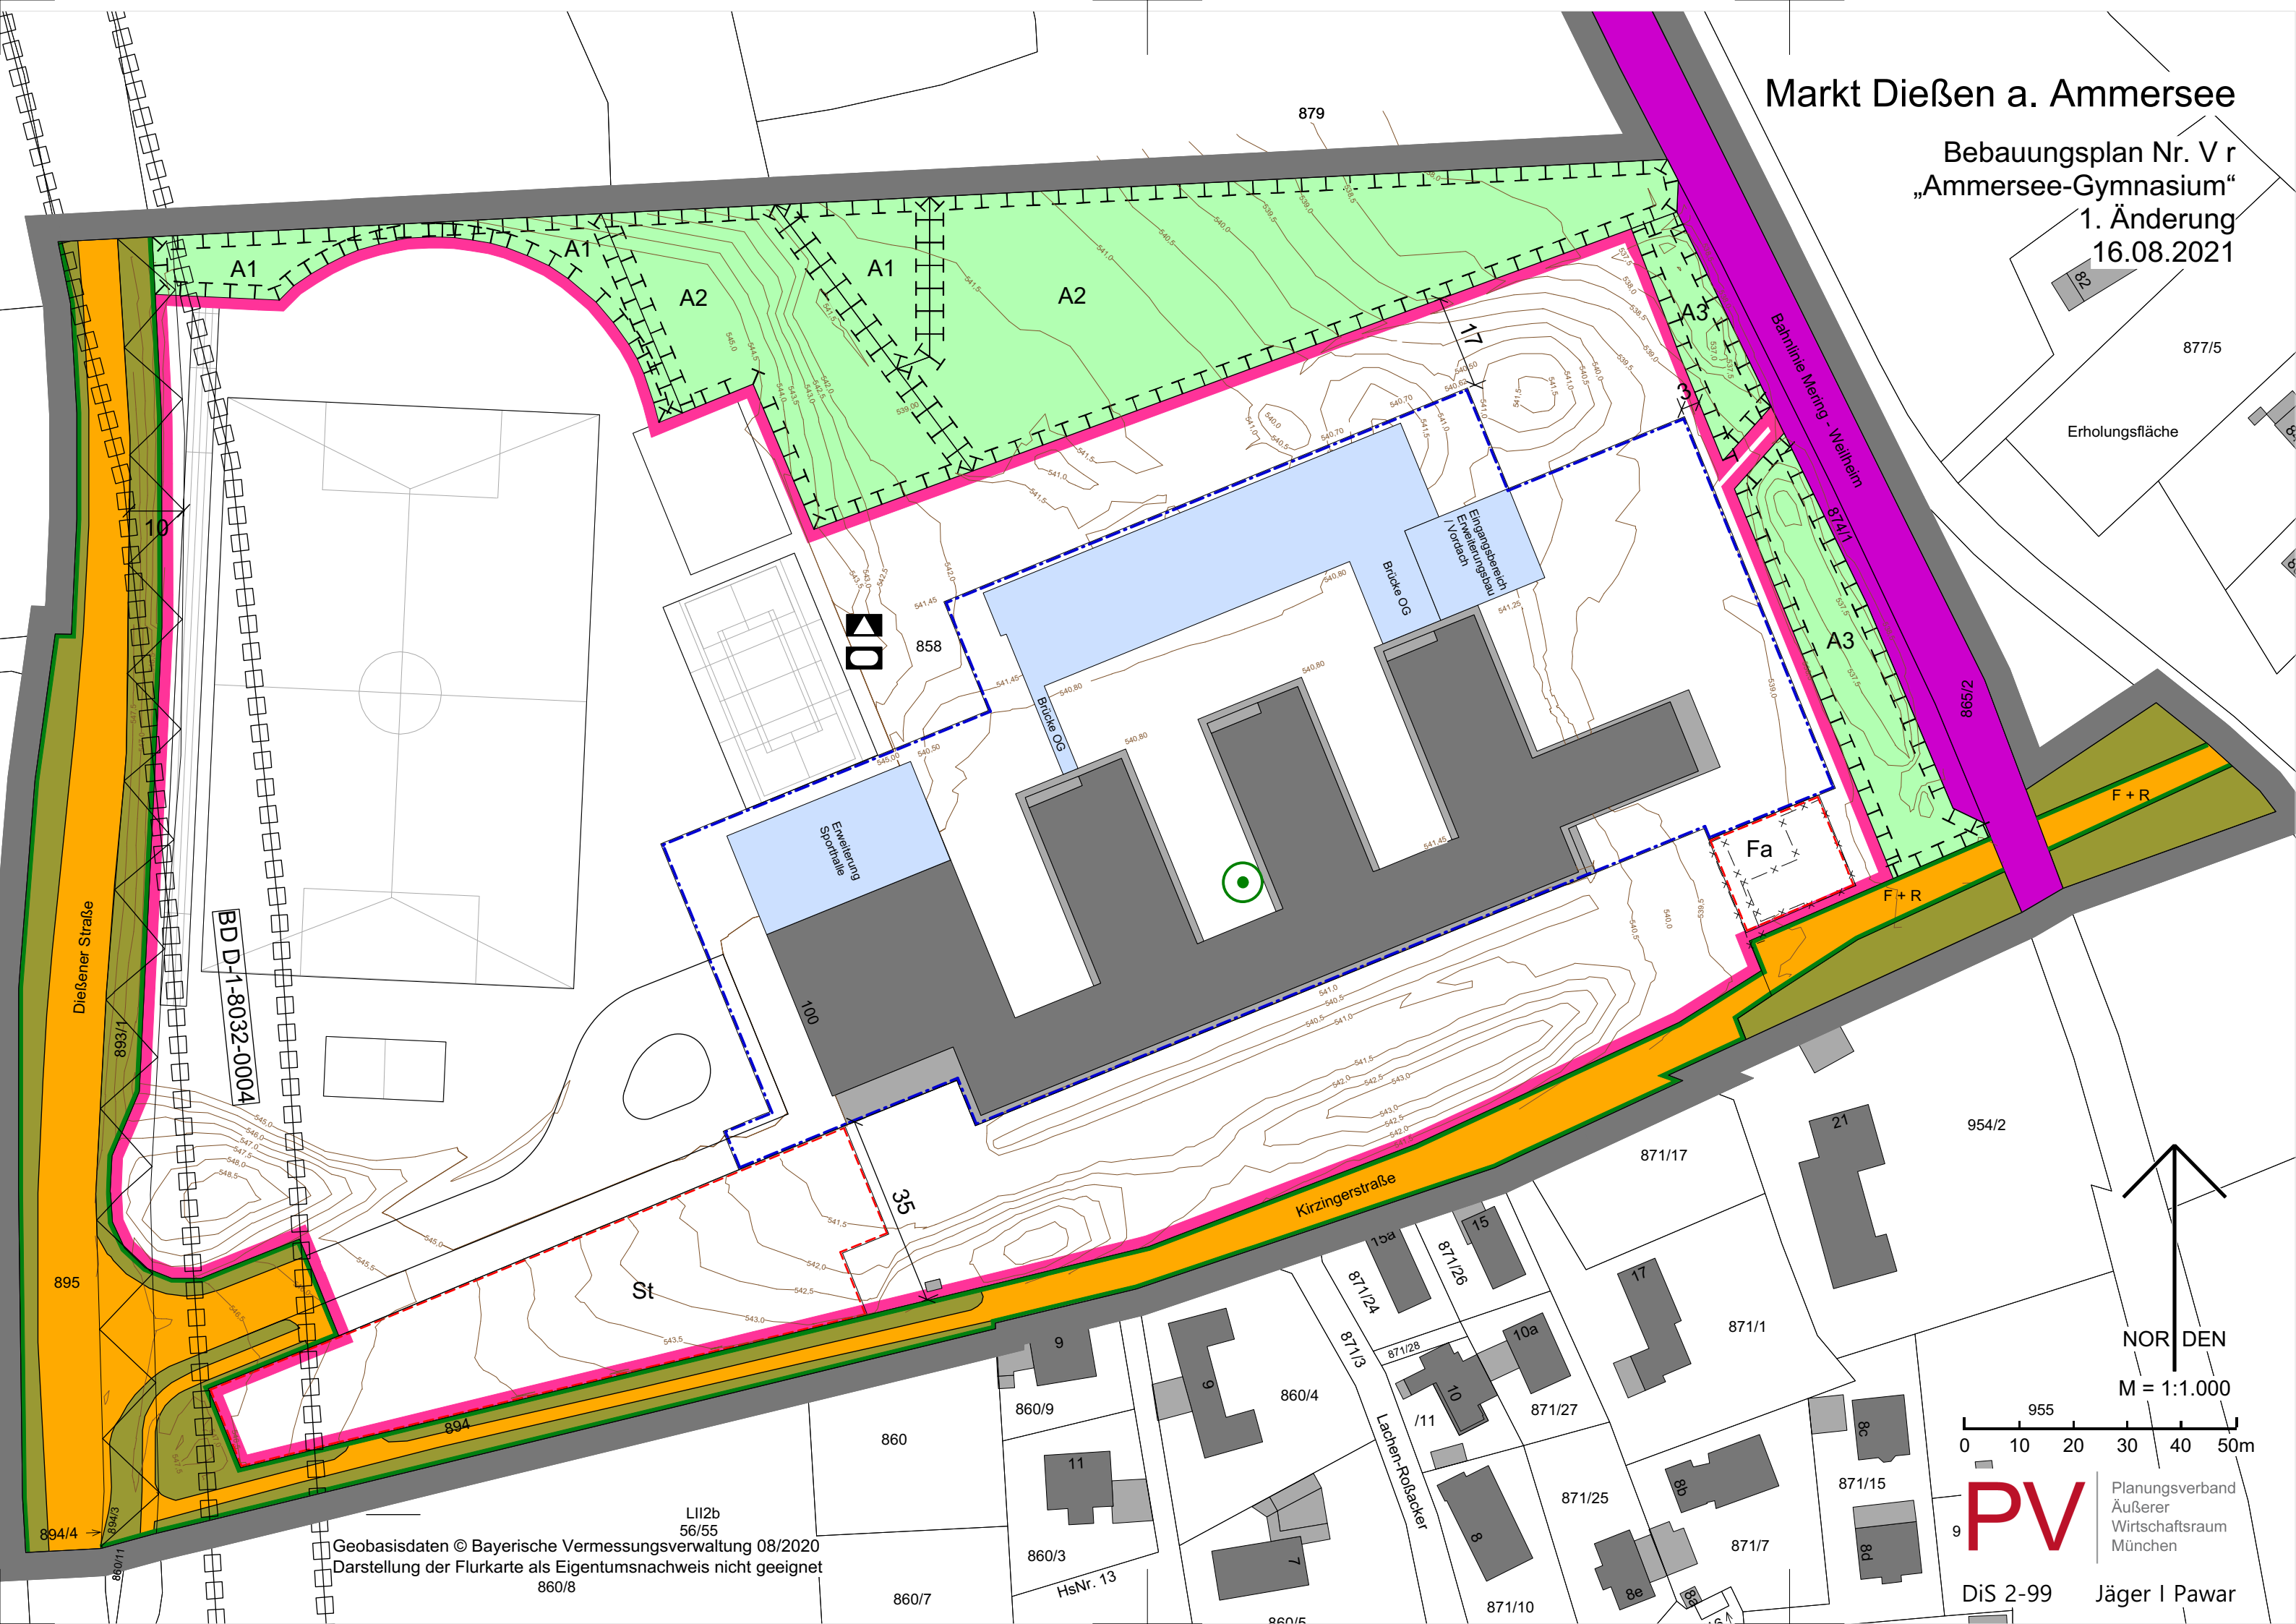

877/5
Erholungsfläche

NOR DEN
M = 1:1.000

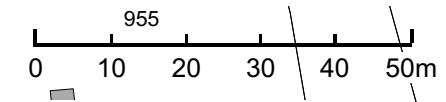

PV Planungsverband
Äußerer
Wirtschaftsraum
München

DiS 2-99 Jäger | Pawar

Geobasisdaten © Bayerische Vermessungsverwaltung 08/2020
Darstellung der Flurkarte als Eigentumsnachweis nicht geeignet

LII2b
56/55

HsNr. 13